



Montage van wand met Zweeds rabat

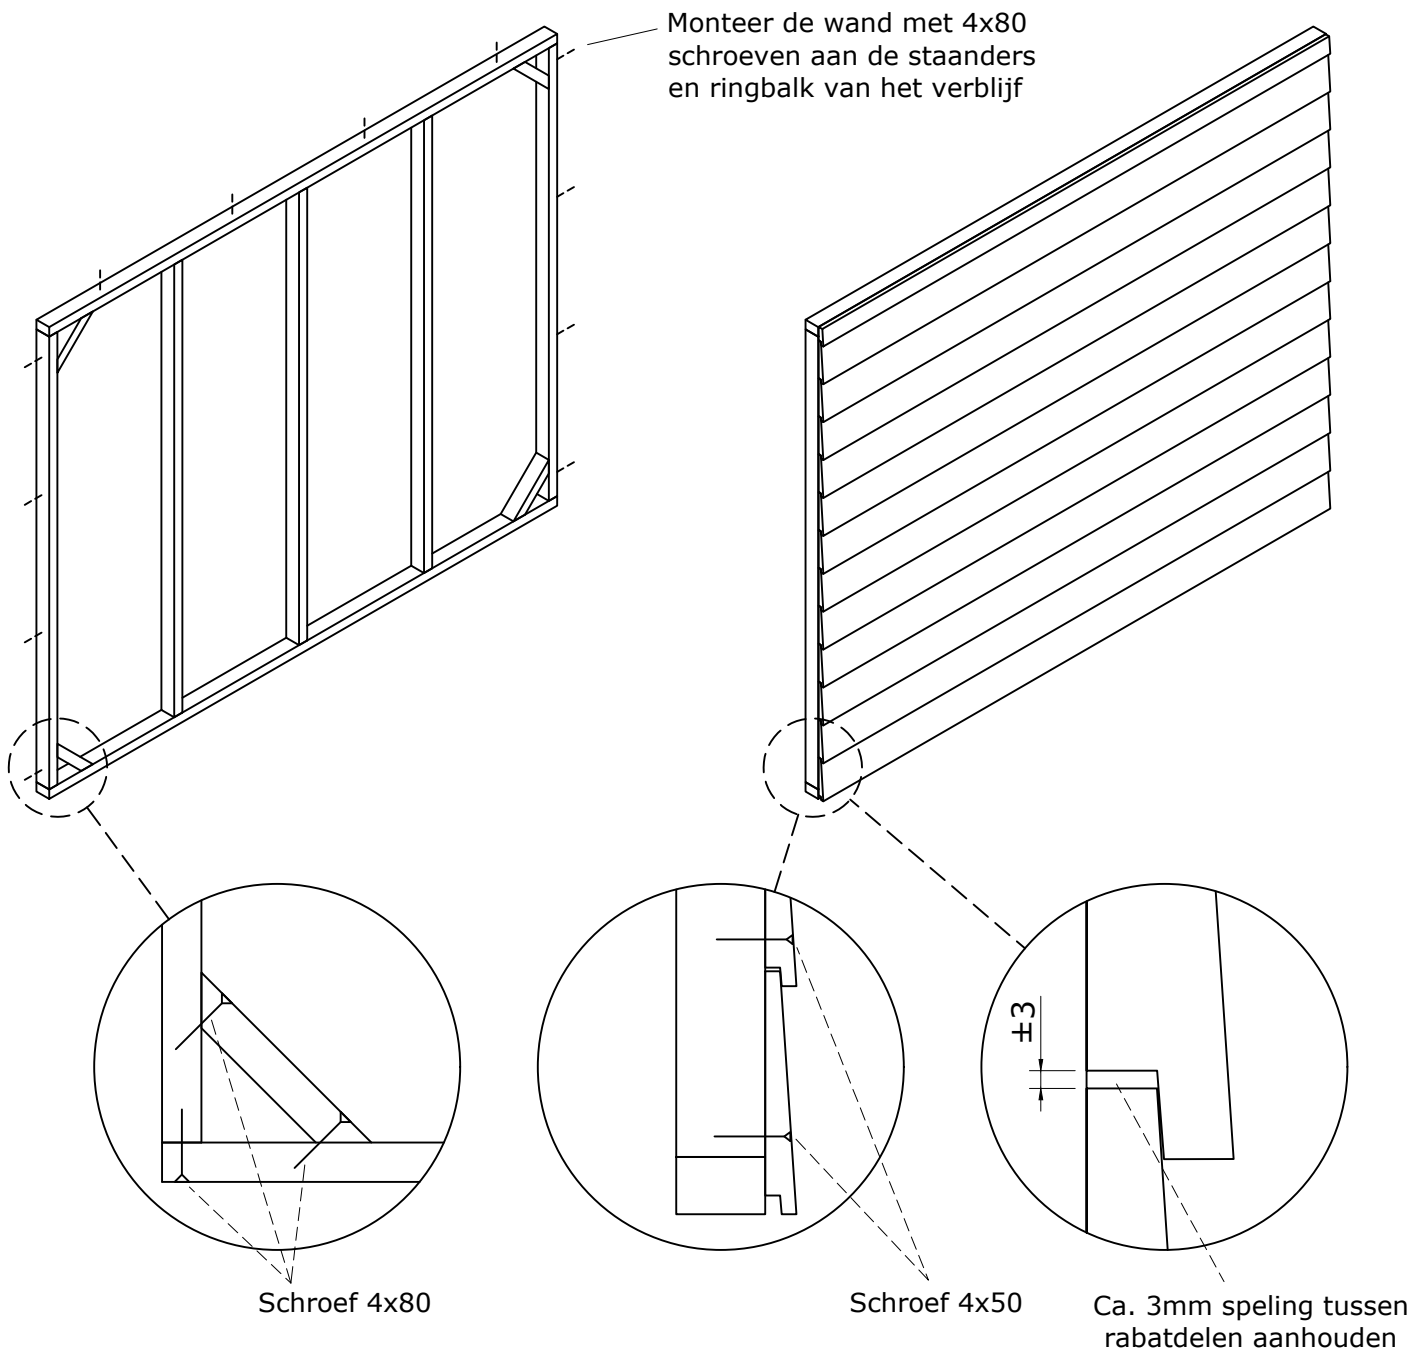

Bij dubbelzijdige wanden

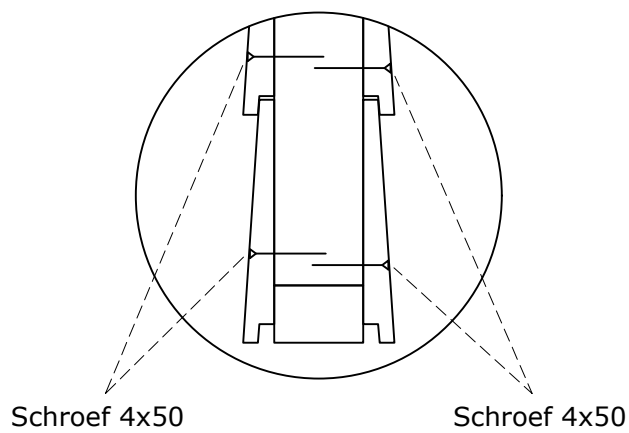

Wand met Zweeds rabat B - 2285x2240 mm

