



# Montage van wand met Zweeds rabat

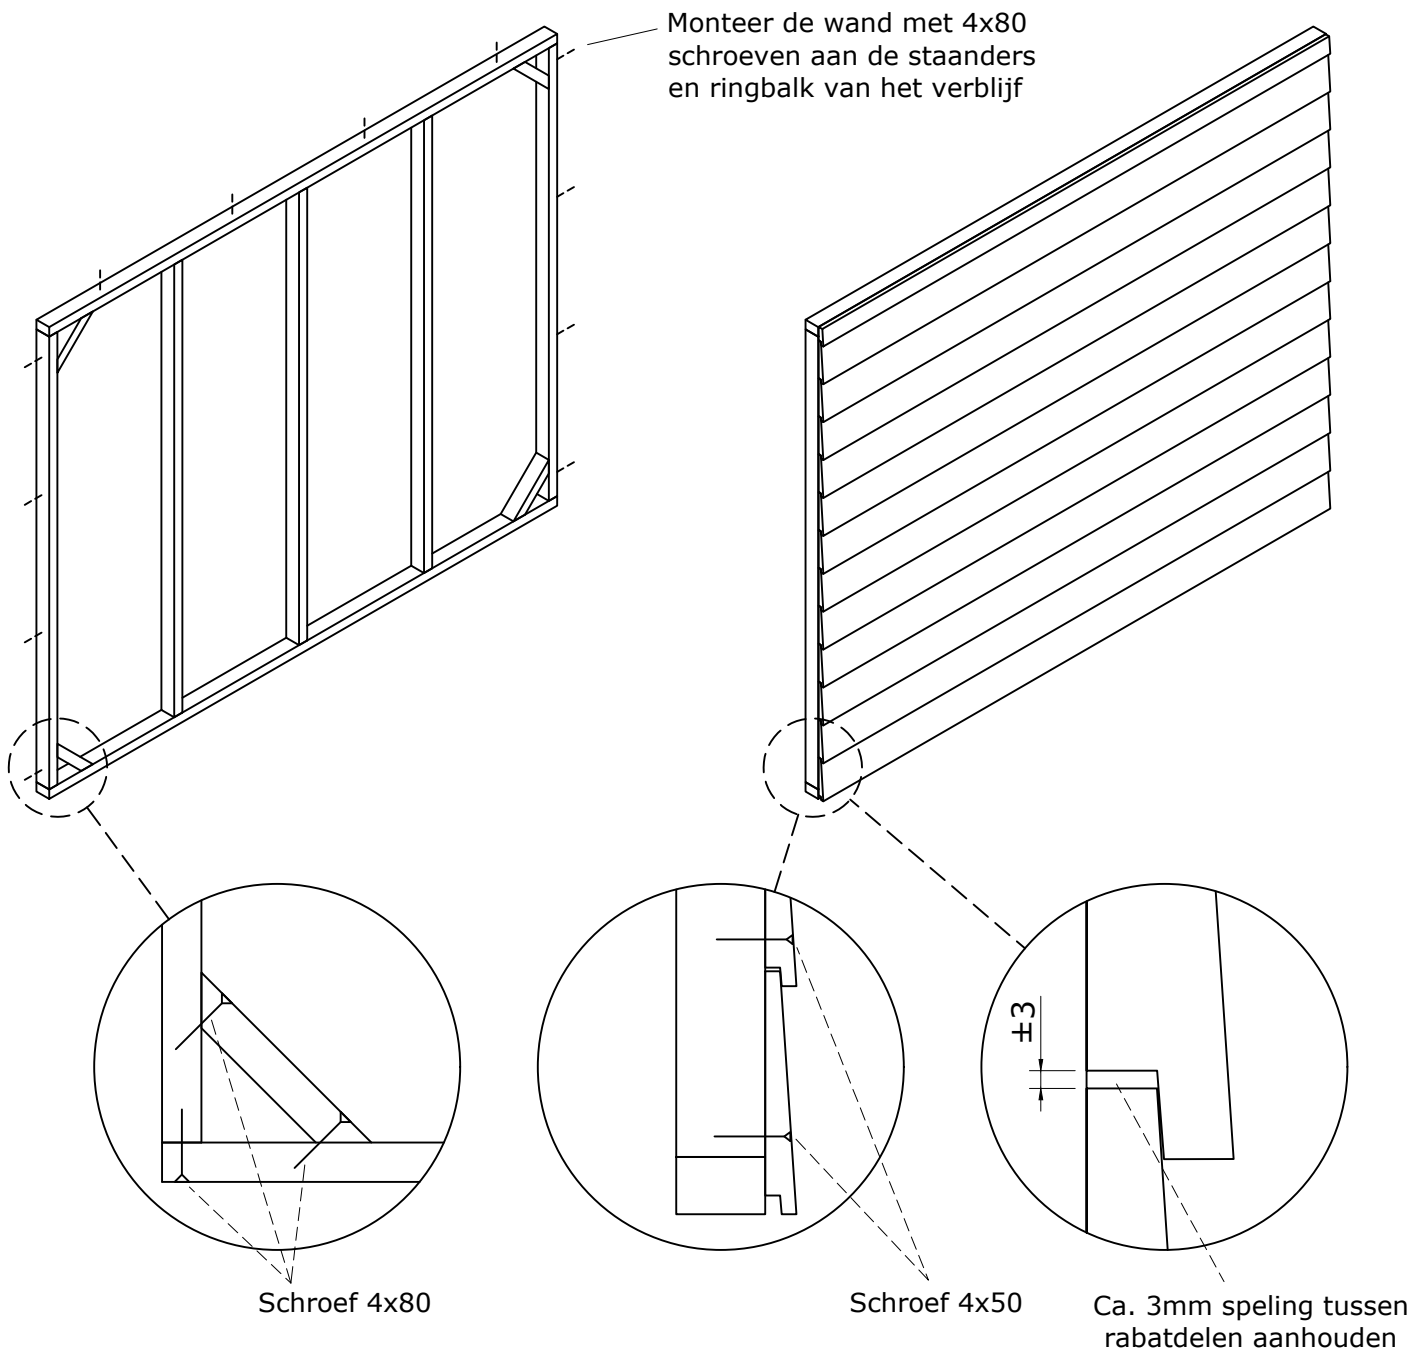

Bij dubbelzijdige wanden

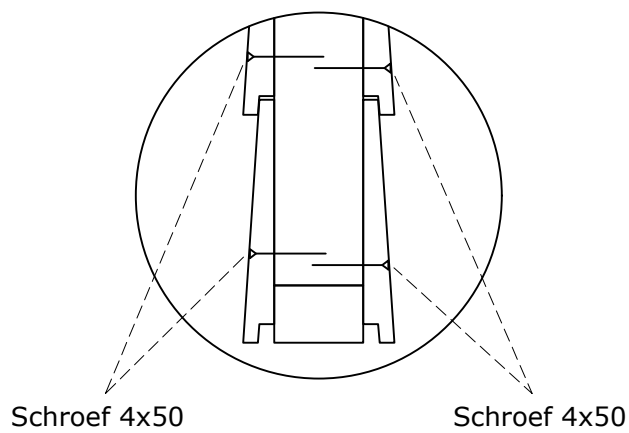

# Wand met Zweeds rabat B - 2285x2240 mm

